

Zhotovitel:

ASITIS s.r.o.
Vážného 99/10
621 00 Brno

ATREGIA s.r.o.
Vážného 99/10
621 00 Brno

Institut regionálních informací, s.r.o.
Chládkova 898/2
616 00 Brno

EKOTOXA s.r.o.
Lidická 700/19
602 00 Brno

Objednatel:

Město Vysoké Mýto
B. Smetany 92
566 01 Vysoké Mýto

Datum zpracování:
červen 2026

ÚZEMNÍ STUDIE KRAJINY ORP VYSOKÉ MÝTO - DOPLŇUJÍCÍ PRŮZKUMY A ROZBORY

A.3 VÝKRES LIMITŮ A POŽADAVKŮ V ÚZEMÍ - LEGENDA

Vybrané limity území

-  významný krajinný prvek registrovaný - bodový
-  významný krajinný prvek registrovaný - plošný
-  přírodní rezervace
-  přírodní památka
-  nadregionální biocentrum
-  nadregionální biokoridor
-  regionální biocentrum
-  regionální biokoridor
-  lokální biocentrum
-  lokální biokoridor
-  NATURA2000 - evropsky významná lokalita
-  biotop vybraných zvláště chráněných druhů rostlin a živočichů
-  biotop velkých savců
-  aktivní zóna záplavového území
-  ochranné pásmo vodního zdroje I. stupně
-  ochranné pásmo vodního zdroje II. stupně
-  národní kulturní památka
-  chráněné ložiskové území
-  sesuvné území aktivní
-  sesuvné území potencionální
-  sesuvné území neaktivní
-  ochranné pásmo MZCHÚ
-  ochranné pásmo lesa
-  ZPF I. třídy ochrany
-  ZPF II. třídy ochrany
-  ochranné pásmo elektrického vedení
-  bezpečnostní pásmo plynovodu
-  ochranné pásmo dálnice nebo silnice I. třídy
-  ochranné pásmo železniční tratě

Vybrané požadavky na změny v území

- VPS/VPO dle Zásad územního rozvoje
-  dopravní infrastruktura
 -  technická infrastruktura
 -  snižování ohrožení povodněmi a jinými přírodními katastrofami
 -  založení prvku ÚSES


Topografické prvky

-  vodní tok
-  vodní plocha
-  lesní plocha
-  zastavěné území

Administravní hranice

-  hranice SO ORP Vysoké Mýto
-  hranice obce

KLAD LISTŮ V MĚŘÍTKU 1 : 10 000

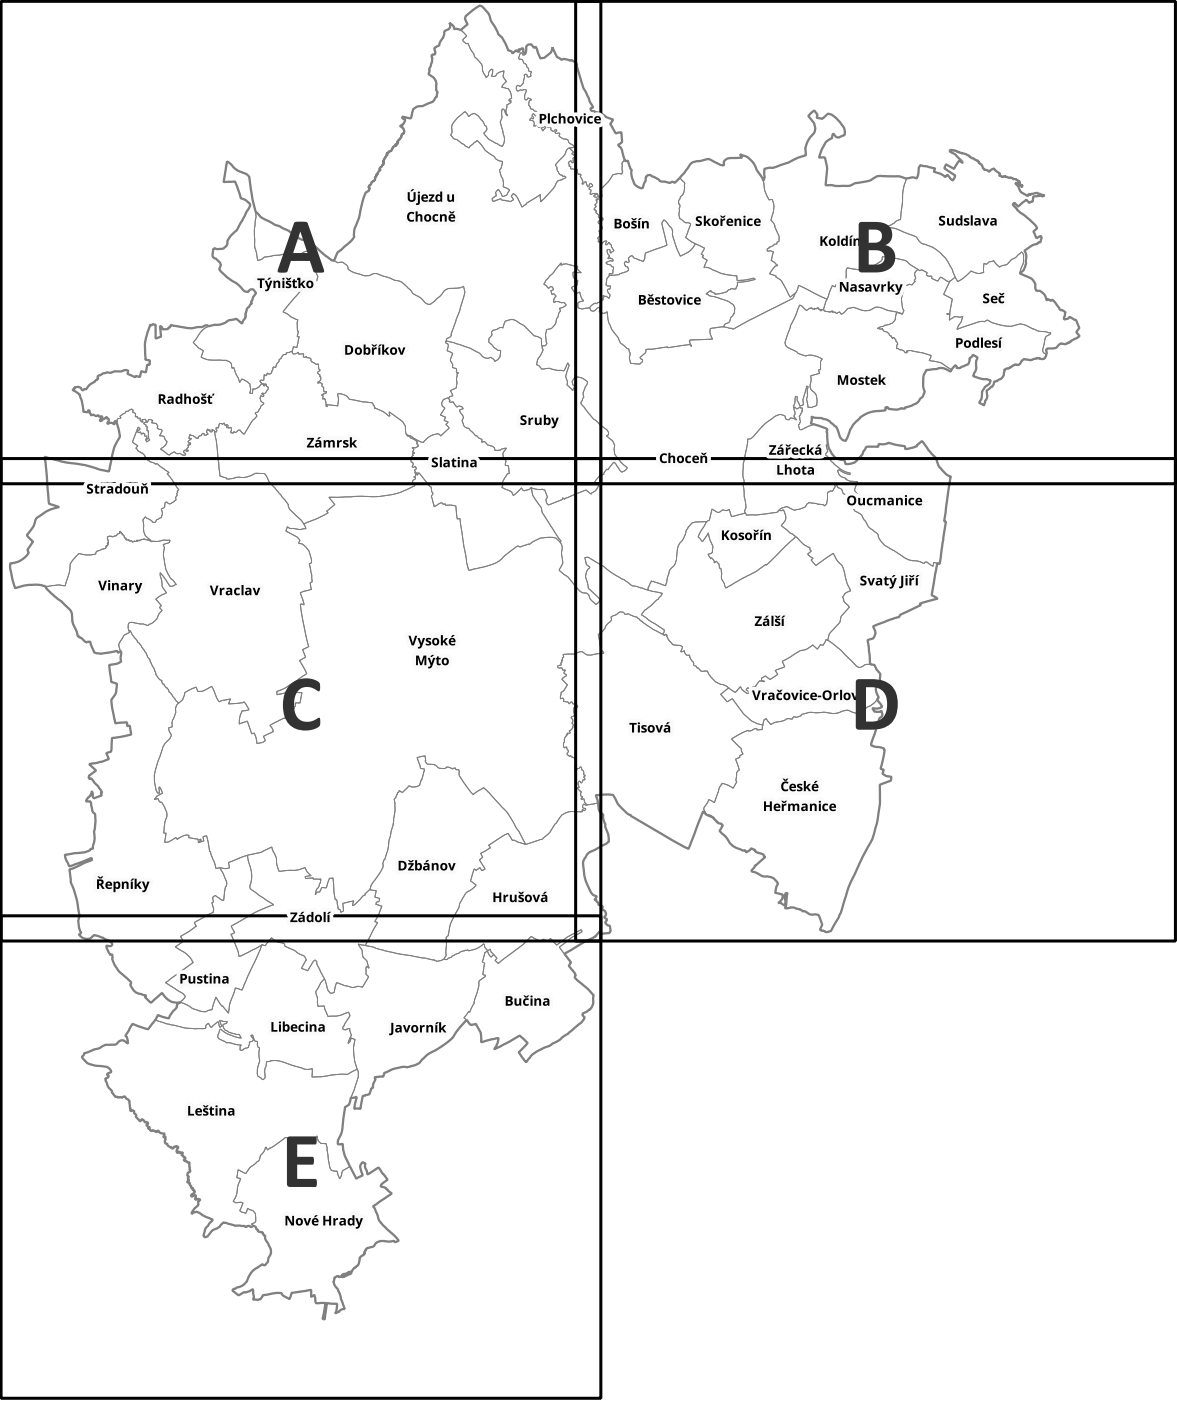

Podkladová mapa: ZTM ČR 1 : 10 000 - ZTM 10 © ČÚZK, 2026