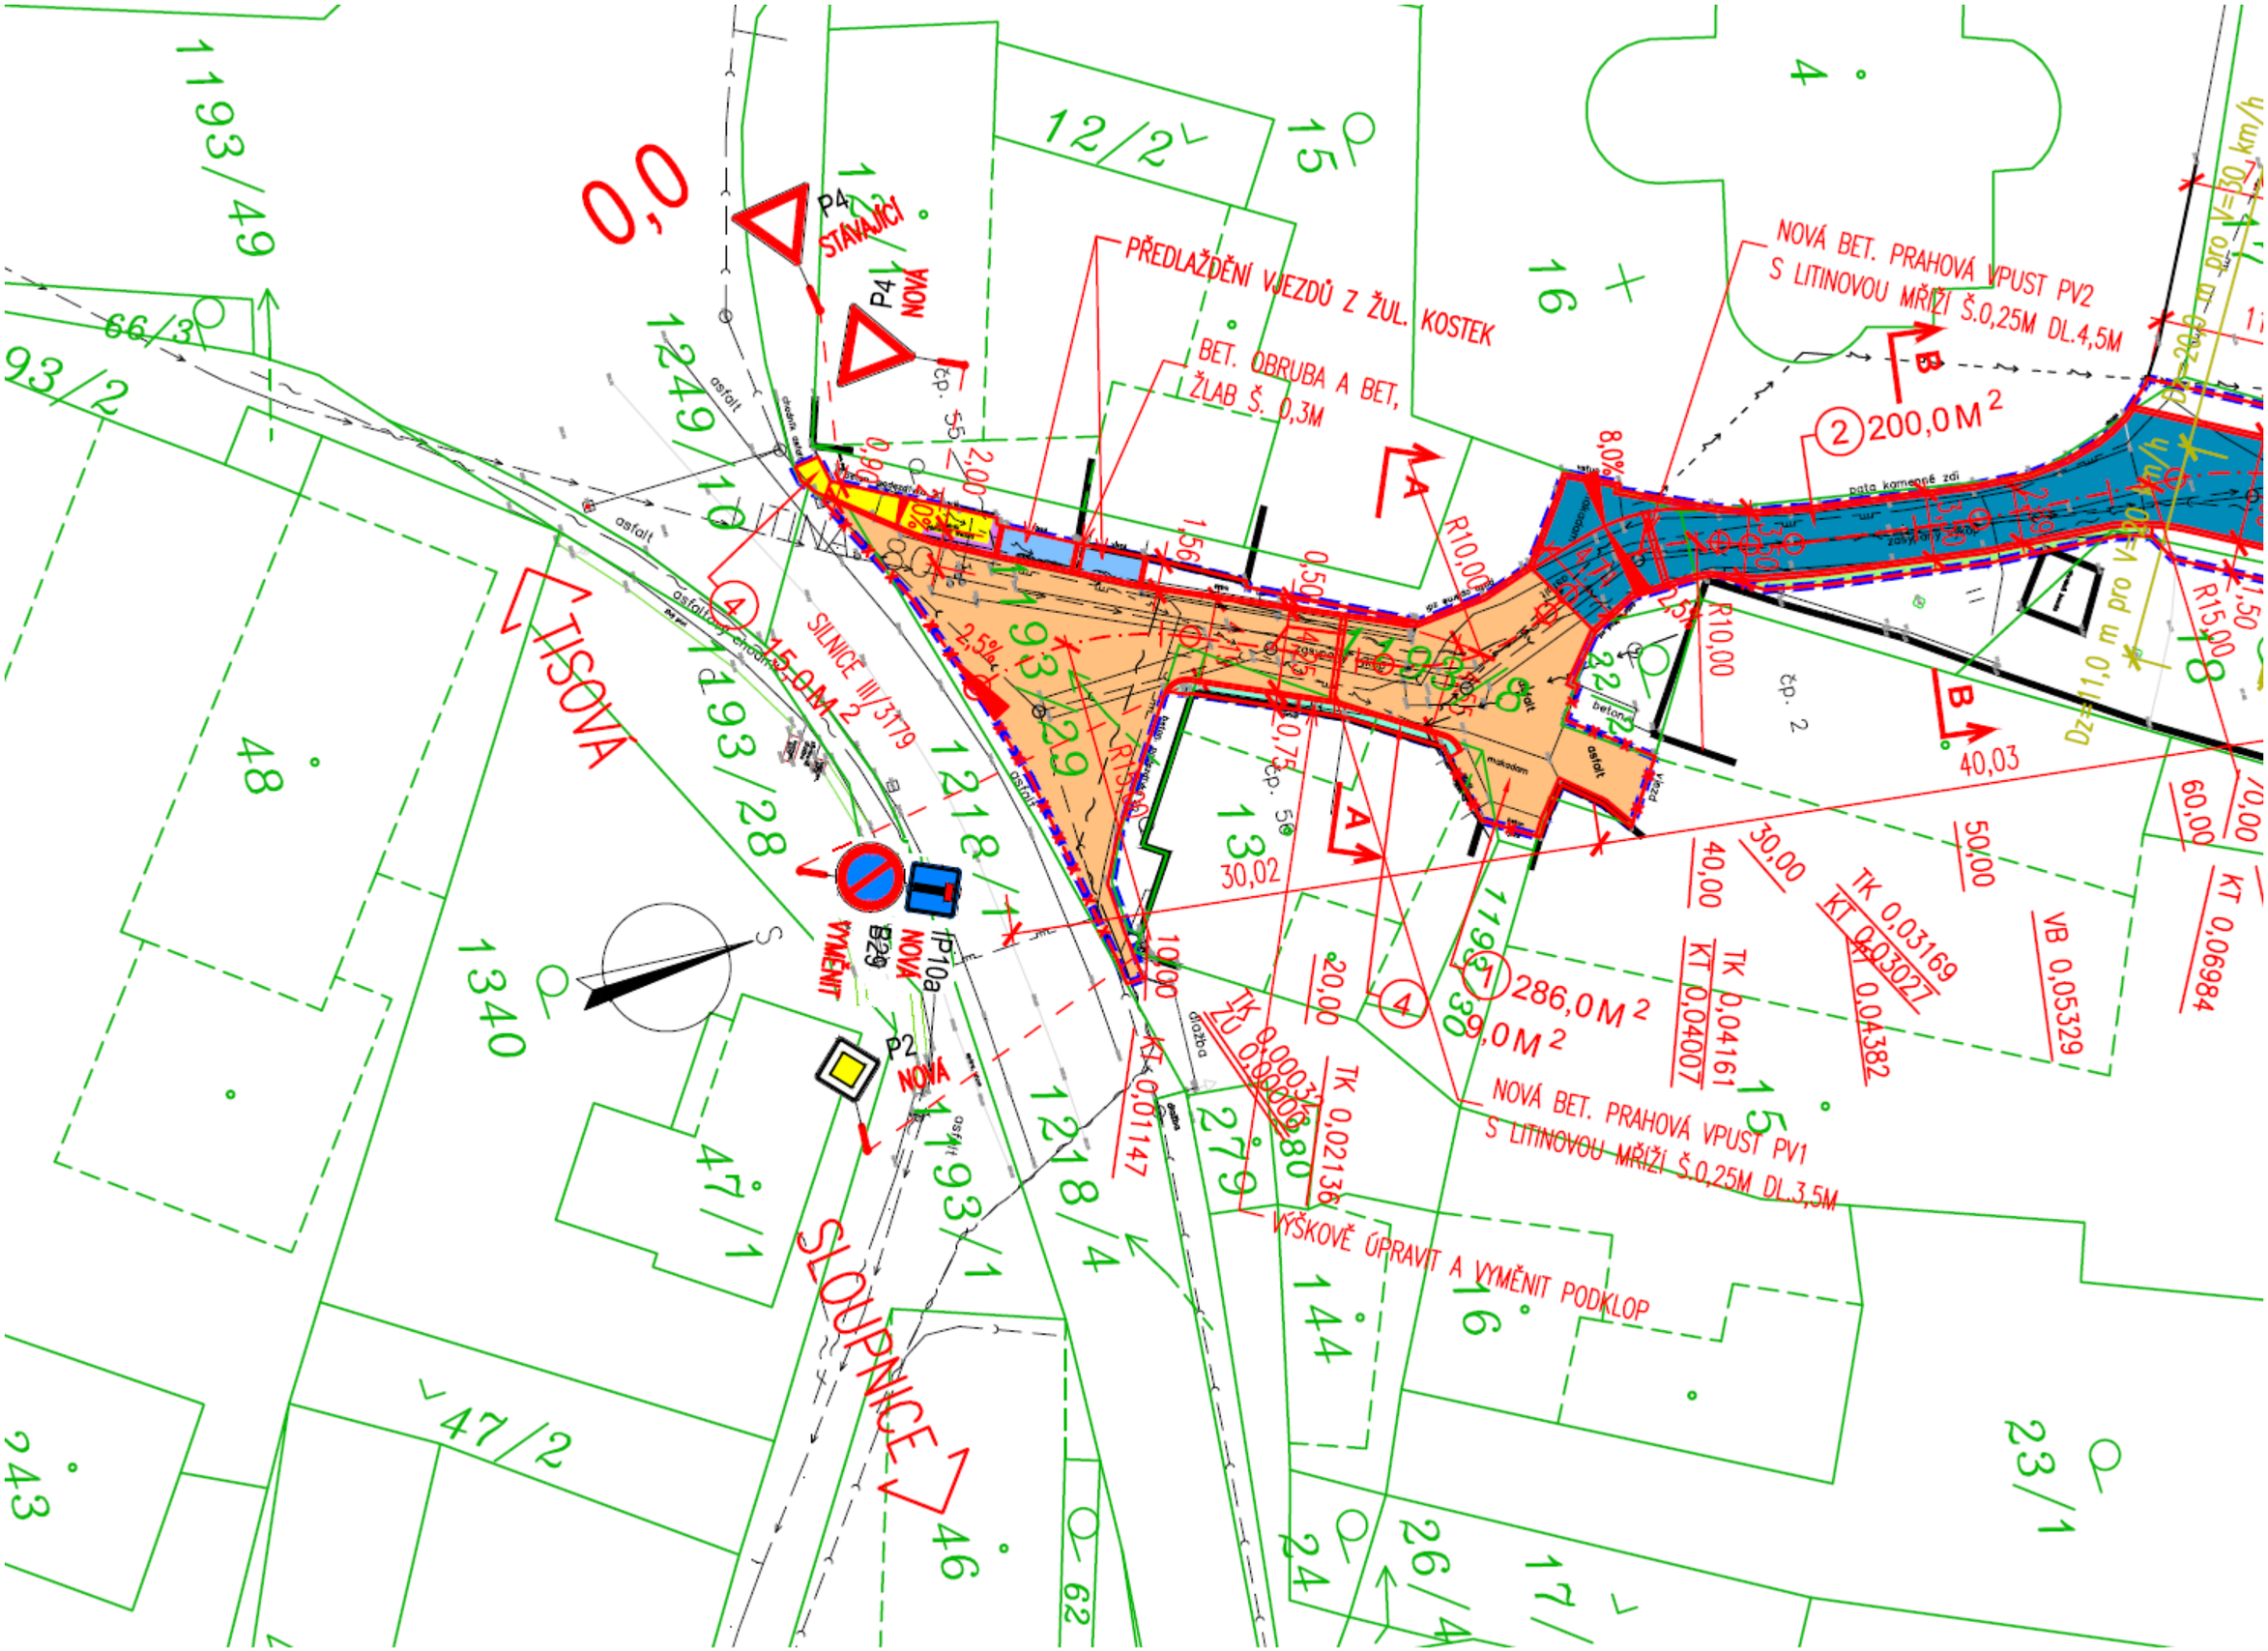

PŘEDLAŽDĚNÍ VJEZDŮ Z ŽUL. KOSTEK
BET. OBRUBA A BET. ŽLAB Š. 0,3M
NOVÁ BET. PRAHOVÁ VPUST PV2 S LITINOVOU MŘÍŽÍ Š.0,25M DL.4,5M
NOVÁ BET. PRAHOVÁ VPUST PV1 S LITINOVOU MŘÍŽÍ Š.0,25M DL.3,5M
VÝŠKOVĚ ÚPRAVIT A VYMĚNIT PODKLOP
STÁVAJÍCÍ
NOVÁ
TISOVA
SLOUPNICE
SILNICE III/3179
VYMĚNIT
200,0 M²
286,0 M²
39,0 M²
15,0 M²